Stand 06.11.17

Arnimallee 6 / Erdgeschoss

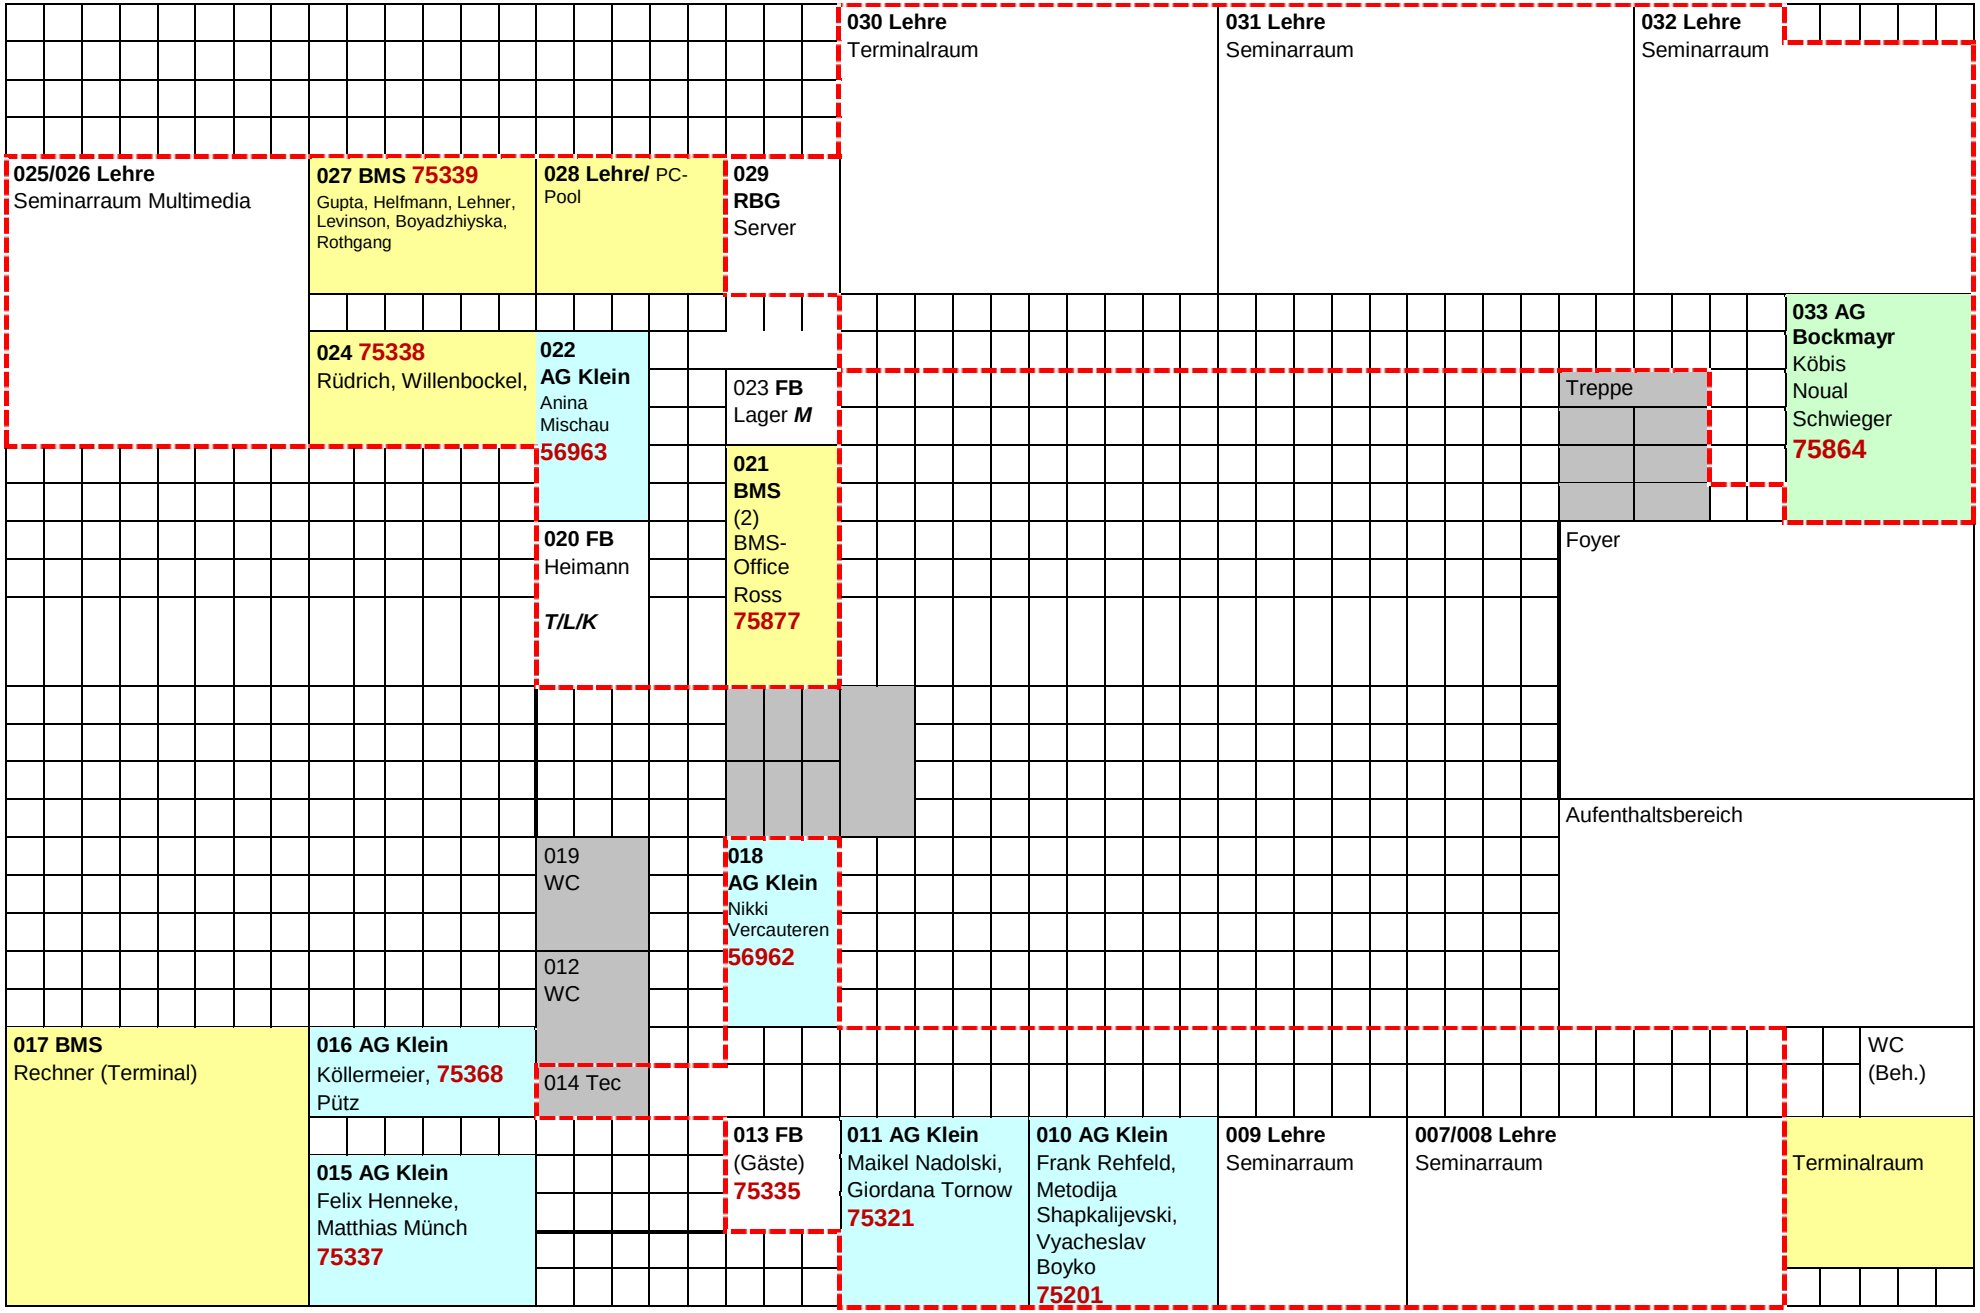

Arnimallee 6 / 1. Obergeschoss

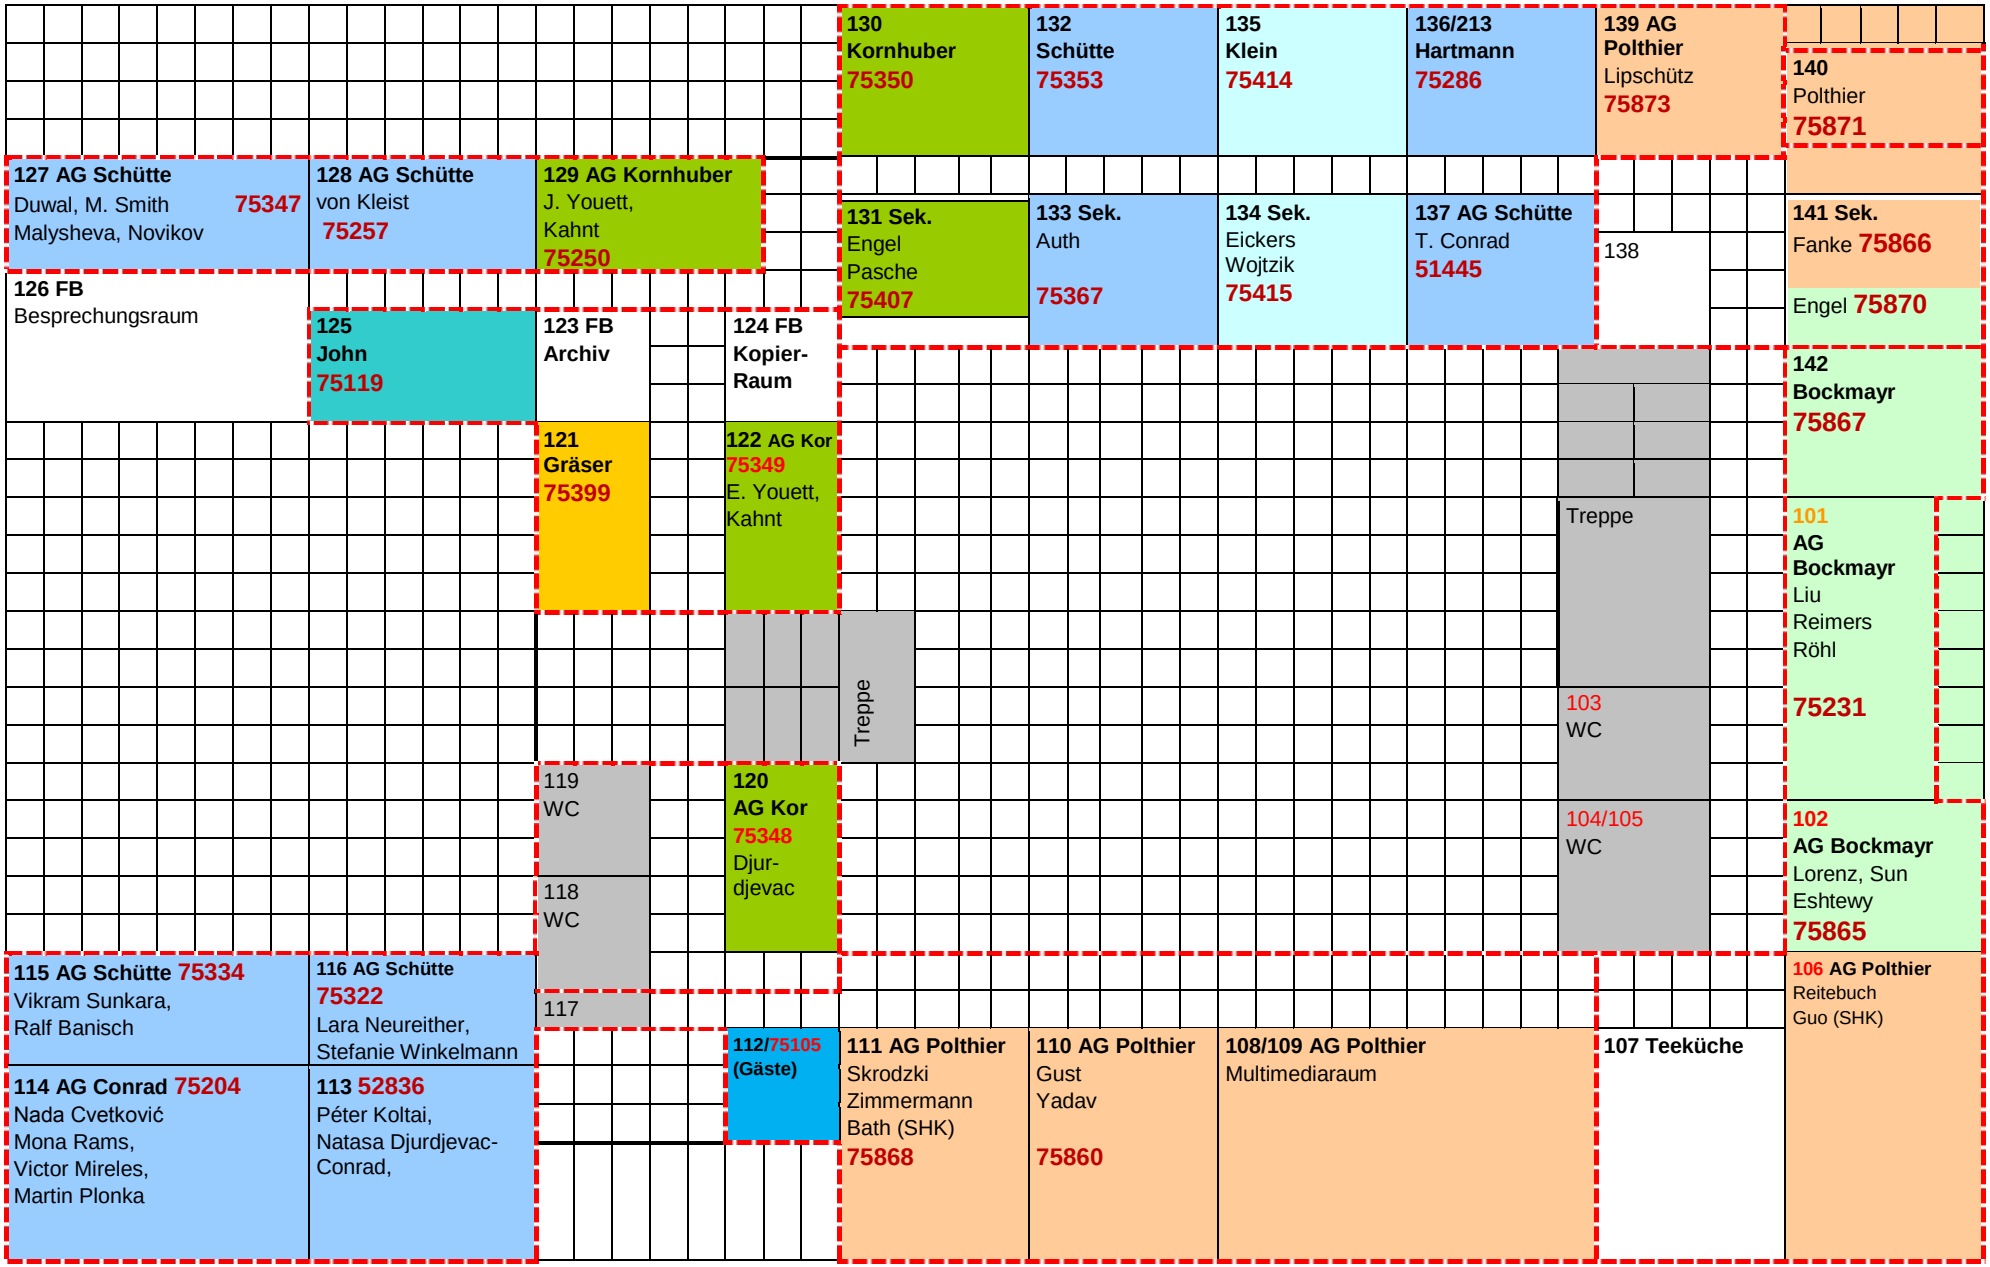

Arnimallee 6 / 2. Obergeschoss

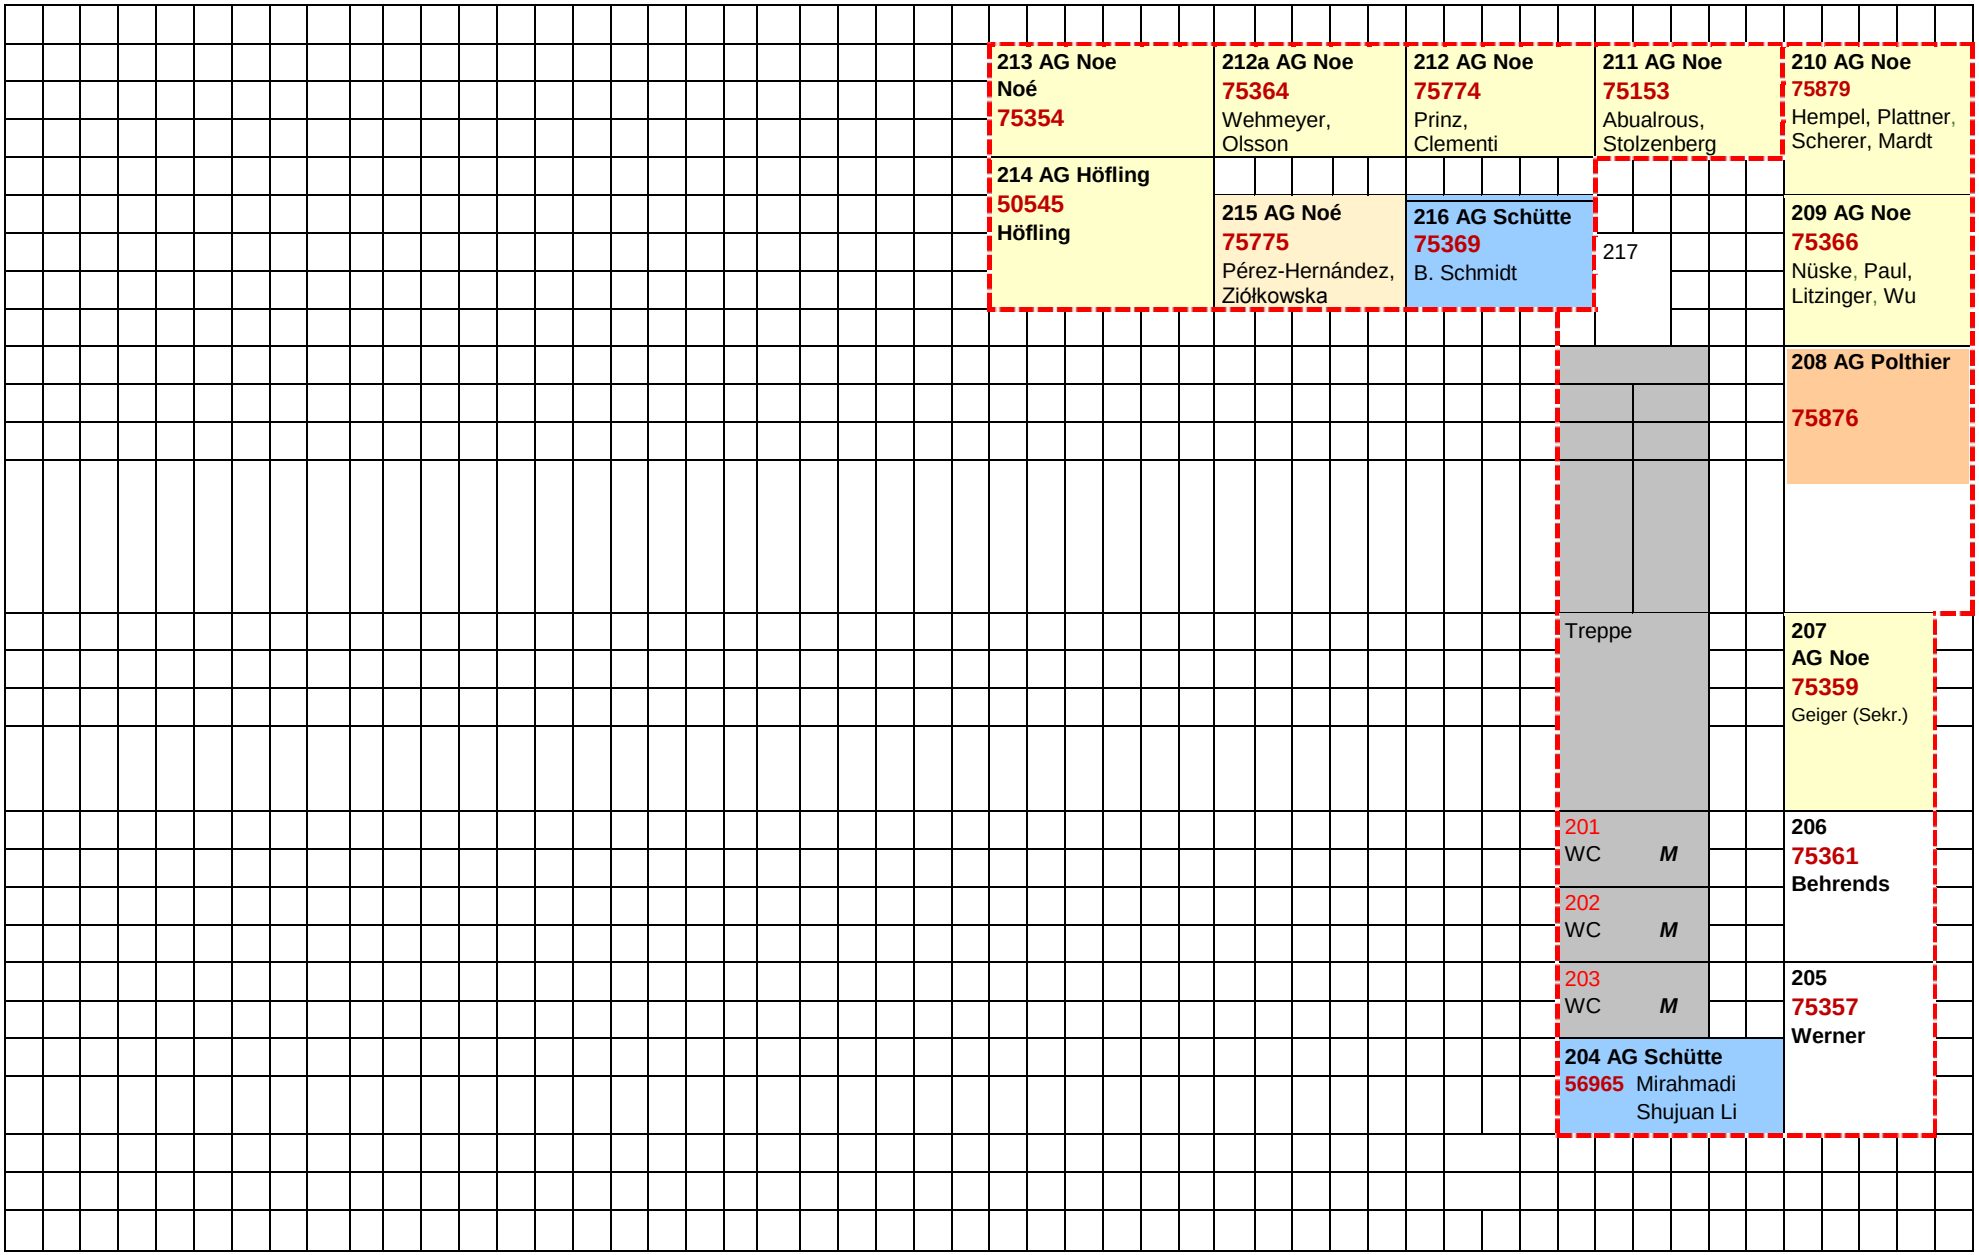
213 AG Noe
Noé
75354
212a AG Noe
75364
Wehmeyer, Olsson
212 AG Noe
75774
Prinz, Clementi
211 AG Noe
75153
Abualrous, Stolzenberg
210 AG Noe
75879
Hempel, Plattner, Scherer, Mardt
214 AG Höfling
50545
Höfling
215 AG Noé
75775
Pérez-Hernández, Ziółkowska
216 AG Schütte
75369
B. Schmidt
217
209 AG Noe
75366
Nüske, Paul, Litzinger, Wu
208 AG Polthier
75876
Treppe
207
AG Noe
75359
Geiger (Sekr.)
201
WC M
206
75361
Behrends
202
WC M
203
WC M
205
75357
Werner
204 AG Schütte
56965 Mirahmadi
Shujuan Li